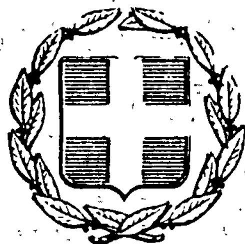


ΕΦΗΜΕΡΙΣ ΤΗΣ ΚΥΒΕΡΝΗΣΕΩΣ
ΤΗΣ ΕΛΛΗΝΙΚΗΣ ΔΗΜΟΚΡΑΤΙΑΣ

ΕΝ ΑΘΗΝΑΙΣ ΤΗ 1 ΣΕΠΤΕΜΒΡΙΟΥ 1979 | ΤΕΥΧΟΣ ΤΕΤΑΡΤΟΝ | ΑΡΙΘΜΟΣ ΦΥΛΛΟΥ 454

ΑΠΑΛΛΟΤΡΙΩΣΕΙΣ

ΑΠΟΦΑΣΕΙΣ

Αρ. θ. ΟΕ/7979

Περὶ ἐπικυρώσεως ἐκθέσεως καθορισμοῦ ὁριογραμμῶν αἰγιαλοῦ καὶ παραλίας στὴ θέση «ΓΥΑΛΙΣΚΑΡΙ» περιοχῆς Συναράδων Ν. Κερκύρας, πρὸ ἰδιοκτησίας «Βλαδιμ. Ρίζου Α.Ε.».

Ο ΝΟΜΑΡΧΗΣ ΚΕΡΚΥΡΑΣ

Ἔχοντας ὑπόψη :

1. Τὶς διατάξεις :

α) Τοῦ 1 τοῦ Ν. 3200/1955 «περὶ Διοικητικῆς Ἀποκεντρώσεως».

β) Τοῦ ἀπὸ 11/12.11.29 Δ/τος «περὶ Διοικήσεως Δημοσίων Κτημάτων».

γ) Τῶν ἄρθρ. 1 καὶ 3 τοῦ Α.Ν. 2344/1940 «περὶ αἰγιαλοῦ καὶ παραλίας» καὶ

δ) Τοῦ ἄρθρ. 74 τοῦ Π.Δ/τος 636/77 «περὶ διαρθρώσεως τοῦ Ὑπουργείου Οἰκονομικῶν».

2. Τὴν ἀπὸ 29.8.78 αἴτηση ποὺ ὑπέβαλε ἡ Α.Ε. «Βλαδίμ. Ρίζος» ὡς ἐνδιαφερομένη γιὰ τὴ χάραξη τῶν ὁρίων τοῦ αἰγιαλοῦ καὶ τῆς παραλίας μπροστὰ ἀπὸ τὴν ἰδιοκτησία τῆς στὴ θέση «ΓΥΑΛΙΣΚΑΡΙ» περιοχῆς Συναράδων Ν. Κερκύρας.

3. Τὴν ἀπὸ 12.4.79 ἔκθεση τῆς κατ' ἄρθρ. 10 τοῦ Α.Ν. 1540/1938 (καθὼς τοῦτο ἀντικατεστάθηκε διὰ τοῦ ἄρθρ. 5 τοῦ Α.Ν.263/68 καὶ διὰ τοῦ ἄρθ. 74 τοῦ Π.Δ. 636/77 ἐπιτροπῆς καθορισμοῦ ὁριογραμμῶν αἰγιαλοῦ καὶ παραλίας, μετὰ τοῦ συνοδεύοντος αὐτὴν τοπογραφικοῦ καὶ ὑψομετρικοῦ διαγράμματος τῆς ἀνωτέρω περιοχῆς θεωρημένου τὴν 12.4.79 ἀπὸ τὸν Δ/ντὴ Τεχν. Ὑπηρεσ. Νομοῦ Κερκύρας.

4. Τὴ σύμφωνη γνώμη τοῦ Γενικοῦ Ἐπιτελείου Ναυτικοῦ διατυπωθεῖσα μὲ τὸ ὑπ' ἀριθ. Φ.187/2/364/26.5.79 ἔγγραφό του.

5. Ὅτι ἀναγράφηκε στὴν ἔκθεση ἡ ἡμερομηνία συντάξεως καὶ θεωρήσεως τοῦ τοπογραφικοῦ διαγράμματος καὶ ἀπαλείφθηκε ἀπὸ αὐτὴ ἡ παράγρ. «περὶ ἐξαιρέσεως τῶν ἐν τῇ ζώνῃ τῆς παραλίας κτισμάτων καθόσον δὲν ὑφίστανται τοιαῦτα», σύμφωνα μὲ τὶς ὑποδείξεις τοῦ Γ.Ε.Ν. διὰ τοῦ ἀνωτέρω ἐγγράφου του, ἀποφασίζουμε :

Ἐπικυρώνουμε τὴν ἀπὸ 12.4.79 ἔκθεση τῆς ἐπιτροπῆς τοῦ ἄρθρ. 74 τοῦ Π.Δ. 636/77 καθορισμοῦ ὁριογραμμῶν αἰγιαλοῦ καὶ παραλίας στὴ θέση «ΓΥΑΛΙΣΚΑΡΙ» περιοχῆς Συναράδων Ν. Κερκύρας, καθὼς καὶ τὸ συνοδεῦον τὴν ἔκθεση τοπογραφικὸ καὶ ὑψομετρικὸ διάγραμμα, στὸ ὁποῖο ἔχει χαραχθεῖ μὲ κόκκινη γραμμὴ ἡ ὁριογραμμὴ τοῦ αἰγιαλοῦ καὶ μὲ κίτρινη ἡ τῆς παραλίας.

Ἡ ἀπόφαση αὐτὴ μαζὶ μὲ τὴν ἀπὸ 12.4.79 ἔκθεση καὶ τὸ τοπογραφικὸ καὶ ὑψομετρικὸ διάγραμμα νὰ δημοσιευθοῦν στὴν ἐφημερίδα τῆς Κυβερνήσεως.

Κέρκυρα, 20 Ἰουνίου 1979

Ὁ Νομάρχης

ΑΘΑΝ. ΡΑΠΤΗΣ

ΕΚΘΕΣΙΣ

Καθορισμοῦ (τὸ πρῶτον) ὁριογραμμῶν αἰγιαλοῦ καὶ παραλίας εἰς θέσιν ΓΥΑΛΙΣΚΑΡΙ περιοχῆς Συναράδων Ν. Κερκύρας πρὸ ἰδιοκτησίας «ΒΛΑΔΙΜ. ΡΙΖΟΥ Α.Ε.».

Ἐν Κερκύρᾳ σήμερον τὴν 12.4.1979 ἡ κατὰ Νόμον ἁρμοδία ἐπιτροπὴ καθορισμοῦ τῶν ὁρίων αἰγιαλοῦ καὶ παραλίας, ἀποτελουμένη ἐκ τῶν :

1. Κων/νου Σκέρου, Οἰκονομικοῦ Ἐφόρου Κερκύρας.

2. Βασιλείου Παπαγιάννη, Λιμενάρχου Κερκύρας.

3. Δημητρίου Μάκκα, Πρ/νου ΤΕΕ Δ/νσεως ΤΥΝ Κερκύρας, συνελθοῦσα ἐν τῷ καταστήματι τῆς Οἰκονομικῆς Ἐφορίας Κερκύρας καὶ λαβοῦσα ὑπ' ὄψιν :

α) Τὴν ἀπὸ 29.8.78 ὑποβληθεῖσα αἴτησιν τοῦ «ΒΛΑΔΙΜ. ΡΙΖΟΥ Α.Ε.» «περὶ καθορισμοῦ ὁριογραμμῶν αἰγιαλοῦ καὶ παραλίας εἰς θέσιν ΓΥΑΛΙΣΚΑΡΙ περιοχῆς Συναράδων».

β) Τὸ ὑποβληθὲν τοπογραφικὸν διάγραμμα ὑπὸ κλίμακα 1 : 500 τῆς ἀνωτέρω περιοχῆς συνταχθὲν ὑπὸ τὸ Μηχ/κοῦ Ἀθαν. Κυργιάννη τὴν 7.8.79 δεόντως ἠλεγμένον καὶ τεθεωρημένον ὑπὸ τῆς Δ/νσεως ΤΥΝ Κερκύρας, τὴν 12.4.1979 συνεπληρώθη καὶ ἐτροποποιήθη μεταγενεστέρως.

γ) Τὰς διατάξεις τοῦ Α.Ν. 2344/40 «περὶ αἰγιαλοῦ καὶ παραλίας «ὡς αὗται συνεπληρώθησαν καὶ ἐτροποποιήθησαν μεταγενεστέρως.

δ) Τὰ ἐκ τῆς διενεργηθείσης τὴν 13.9.1978 αὐτοψίας προκύψαντα στοιχεῖα.

ε) Τὰς ὑποδείξεις τοῦ ΓΕΝ μὲ τὸ ἔγγραφό του Φ.187.2/79/31.1.1979.

Καθορίζει ἐπὶ τοῦ ὡς ἄνω (β) τοπογραφικοῦ διαγράμματος :

I. Διὰ συνεχοῦς ἐρυθρᾶς γραμμῆς τὸ ὅριον τοῦ αἰγιαλοῦ.

II. Διὰ συνεχοῦς κιτρίνης γραμμῆς τὸ ὅριον τῆς παραλίας.

Ἀναλυτικῶς:

I. Ὡς ὁριογραμμὴ αἰγιαλοῦ ὁρίζεται ἡ πολυγωνικὴ τῶν κορυφῶν 1,2,3,4,5,6,7,8,9,10,11,12,13,14,15,16,17,18, 19,20,21,22,23,24,25,26,27,28,29,30,31,32 καὶ 33, αἵτινες

ἐξασφαλίζονται ὡς εἰς τὸ τοπογραφικὸν διάγραμμα ἐμφαίνονται ἐκ σταθερῶν σημείων ὡς κατωτέρω :

Τὸ σημεῖον 1 : Εἰς ἀποστάσεις ἀπὸ τὶς τσιμεντένιες κολῶνες Α καὶ Β ἀντιστοίχως 29,50 μ. καὶ 46,20 μ.

Τὸ σημεῖον 2 : Εἰς ἀποστάσεις ἀπὸ τὶς τσιμεντένιες κολῶνες Α καὶ Β ἀντιστοίχως 34,00 μ. καὶ 11,50 μ.

Τὸ σημεῖον 3 : Εἰς ἀποστάσεις ἀπὸ τὶς τσιμεντένιες κολῶνες Β καὶ Γ ἀντιστοίχως 39,20 μ. καὶ 24,00 μ.

Τὸ σημεῖον 4 : Εἰς ἀποστάσεις ἀπὸ τὶς τσιμεντένιες κολῶνες Β καὶ Γ ἀντιστοίχως 52,00 μ. καὶ 35,50 μ.

Τὸ σημεῖον 5 : Εἰς ἀποστάσεις ἀπὸ τὶς γωνίες Δ καὶ Ζ ἐκεῖ εὑρισκομένης οἰκοδομῆς ἀντιστοίχως 96,00 μ. καὶ 96,80 μ.

Τὸ σημεῖον 6 : Εἰς ἀποστάσεις ἀπὸ τὶς γωνίες Ε καὶ Ζ ἐκεῖ εὑρισκομένης οἰκοδομῆς ἀντιστοίχως 34,80 μ. καὶ 38,50 μ.

Τὸ σημεῖον 7 : Εἰς ἀποστάσεις ἀπὸ τὶς γωνίες Ε καὶ Ζ ἐκεῖ εὑρισκομένης οἰκοδομῆς ἀντιστοίχως 20,60 μ. καὶ 20,10 μ.

Τὸ σημεῖον 8 : Εἰς ἀποστάσεις ἀπὸ τὶς γωνίες Ε καὶ Η ἐκεῖ εὑρισκομένης οἰκοδομῆς ἀντιστοίχως 31,00 μ. καὶ 31,20 μ.

Τὸ σημεῖον 9 : Εἰς ἀποστάσεις ἀπὸ τὶς γωνίες Ε καὶ Η ἐκεῖ εὑρισκομένης οἰκοδομῆς ἀντιστοίχως 37,00 μ. καὶ 37,00 μ.

Τὸ σημεῖον 10 : Εἰς ἀποστάσεις ἀπὸ τὶς τσιμεντένιες κολῶνες Θ καὶ Ι ἀντιστοίχως 31,80 μ. καὶ 62,80 μ.

Τὸ σημεῖον 11 : Εἰς ἀποστάσεις ἀπὸ τὶς τσιμεντένιες κολῶνες Θ καὶ Ι ἀντιστοίχως 36,00 μ. καὶ 40,00 μ.

Τὸ σημεῖον 12 : Εἰς ἀποστάσεις ἀπὸ τὶς τσιμεντένιες κολῶνες Θ καὶ Ι ἀντιστοίχως 41,00 μ. καὶ 26,50 μ.

Τὸ σημεῖον 13 : Εἰς ἀποστάσεις ἀπὸ τὶς τσιμεντένιες κολῶνες Θ καὶ Ι ἀντιστοίχως 59,50 μ. καὶ 8,30 μ.

Τὸ σημεῖον 14 : Εἰς ἀποστάσεις ἀπὸ τὶς τσιμεντένιες κολῶνες Ι καὶ Κ ἀντιστοίχως 15,00 μ. καὶ 61,20 μ.

Τὸ σημεῖον 15 : Εἰς ἀποστάσεις ἀπὸ τὶς τσιμεντένιες κολῶνες Ι καὶ Κ ἀντιστοίχως 32,00 μ. καὶ 33,50 μ.

Τὸ σημεῖον 16 : Εἰς ἀποστάσεις ἀπὸ τὶς τσιμεντένιες κολῶνες Ι καὶ Κ ἀντιστοίχως 50,60 μ. καὶ 17,50 μ.

Τὸ σημεῖον 17 : Εἰς ἀποστάσεις ἀπὸ τὶς τσιμεντένιες κολῶνες Ι καὶ Κ ἀντιστοίχως 63,20 μ. καὶ 17,00 μ.

Τὸ σημεῖον 18 : Εἰς ἀποστάσεις ἀπὸ τὶς τσιμεντένιες κολῶνες Ι καὶ Κ ἀντιστοίχως 74,50 μ. καὶ 17,50 μ.

Τὸ σημεῖον 19 : Εἰς ἀποστάσεις ἀπὸ τὶς τσιμεντένιες κολῶνες Λ καὶ Μ ἀντιστοίχως 20,80 μ. καὶ 69,00 μ.

Τὸ σημεῖον 20 : Εἰς ἀποστάσεις ἀπὸ τὶς τσιμεντένιες κολῶνες Λ καὶ Μ ἀντιστοίχως 28,00 μ. καὶ 54.50 μ.

Τὸ σημεῖον 21 : Εἰς ἀποστάσεις ἀπὸ τὶς τσιμεντένιες κολῶνες Λ καὶ Μ ἀντιστοίχως 49,00 μ. καὶ 49,00μ.

Τὸ σημεῖον 22 : Εἰς ἀποστάσεις ἀπὸ τὶς τσιμεντένιες κολῶνες Μ καὶ Ν ἀντιστοίχως 31,30 μ. καὶ 50,70 μ.

Τὸ σημεῖον 23 : Εἰς ἀποστάσεις ἀπὸ τὶς τσιμεντένιες κολῶνες Μ καὶ Ν ἀντιστοίχως 27,50 μ. καὶ 39,50 μ.

Τὸ σημεῖον 24 : Εἰς ἀποστάσεις ἀπὸ τὶς τσιμεντένιες κολῶνες Μ καὶ Θ Ν ἀντιστοίχως 51,70 μ. καὶ 14,50 μ.

Τὸ σημεῖον 25 : Εἰς ἀποστάσεις ἀπὸ τὶς τσιμεντένιες κολῶνες Ν καὶ Ξ ἀντιστοίχως 37,50 μ. καὶ 41,50 μ.

Τὸ σημεῖον 26 : Εἰς ἀποστάσεις ἀπὸ τὶς τσιμεντένιες κολῶνες Ν καὶ Ξ ἀντιστοίχως 61,50 μ. καὶ 41,50 μ.

Τὸ σημεῖον 27 : Εἰς ἀποστάσεις ἀπὸ τὶς τσιμεντένιες κολῶνες Ξ καὶ Ο ἀντιστοίχως 30,30 μ. καὶ 57,80 μ.

Τὸ σημεῖον 28 : Εἰς ἀποστάσεις ἀπὸ τὶς τσιμεντένιες κολῶνες Ξ καὶ Ο ἀντιστοίχως 53,50 μ. καὶ 27,80 μ.

Τὸ σημεῖον 29 : Εἰς ἀποστάσεις ἀπὸ τὶς τσιμεντένιες κολῶνες Ο καὶ Π ἀντιστοίχως 19,00 μ. καὶ 47,50 μ.

Τὸ σημεῖον 30 : Εἰς ἀποστάσεις ἀπὸ τὶς τσιμεντένιες κολῶνες Ο καὶ Π ἀντιστοίχως 23,00 μ. καὶ 38,50 μ.

Τὸ σημεῖον 31 : Εἰς ἀποστάσεις ἀπὸ τὶς τσιμεντένιες κολῶνες Π καὶ Σ ἀντιστοίχως 39,50 μ. καὶ 21,50 μ.

Τὸ σημεῖον 32 : Εἰς ἀποστάσεις ἀπὸ τὶς τσιμεντένιες κολῶνες Π καὶ Σ ἀντιστοίχως 46,50 μ. καὶ 8.00 μ.

Τὸ σημεῖον 33 : Εἰς ἀποστάσεις ἀπὸ τὶς τσιμεντένιες κολῶνες Σ καὶ Ρ ἀντιστοίχως 19,00 μ. καὶ 40,00 μ.

ΙΙ. Ὡς ὁριογραμμὴ παραλίας ὁρίζεται ἡ πολυγωνικὴ τῶν κορυφῶν 1′, 2′, 3′, 4′, 5′, 6′, 7′, 8′, 9′, 10′, 11′, 12′, 13′, 14′, 15′, 16′, 17′, 18′, 19′, 20′, 21′, 22′, 23′, 24′, 25′, 26′, 27′, 28′, 29′, 30′, 31′, 32′, 33′, 34′, 35′, 36′, 37′, 38′, 39′, 40′, 41′, αἵτινες ἐξασφαλίζονται ἐκ σταθερῶν, ὡς εἰς τὸ τοπογραφικὸν διάγραμμα ἐμφαίνεται ἐκ σταθερῶν σημείων, ὡς κατωτέρω:

Τὸ σημεῖον 1′ : Εἰς ἀποστάσεις ἀπὸ τὶς τσιμεντένιες κολῶνες Α καὶ Β ἀντίστοιχως 32,50 μ. καὶ 47,50 μ.

Τὸ σημεῖον 2′ : Εἰς ἀποστάσεις ἀπὸ τὶς τσιμεντένιες κολῶνες Α καὶ Β ἀντιστοίχως 40,50 μ. καὶ 14,50 μ.

Τὸ σημεῖον 3′ : Εἰς ἀποστάσεις ἀπὸ τὶς τσιμεντένιες κολῶνες Β καὶ Γ ἀντιστοίχως 16,60 μ. καὶ 17,50 μ.

Τὸ σημεῖον 4′ : Εἰς ἀποστάσεις ἀπὸ τὶς τσιμεντένιες κολῶνες Β καὶ Γ ἀντιστοίχως 42,00 μ. καὶ 28,50 μ.

Τὸ σημεῖον 5′ : Εἰς ἀποστάσεις ἀπὸ τὶς τσιμεντένιες κολῶνες Β καὶ Γ ἀντιστοίχως 54,50 μ. καὶ 38,50 μ.

Τὸ σημεῖον 6′ : Εἰς ἀποστάσεις ἀπὸ τὶς τσιμεντένιες κολῶνες Γ 62,50 μ. καὶ ἀπὸ τὴν γωνία Δ ἐκεῖ εὑρισκομένης οἰκίας 96,50 μ.

Τὸ σημεῖον 7′ : Εἰς ἀποστάσεις ἀπὸ τὶς γωνίες Δ καὶ Ζ ἐκεῖ εὑρισκομένης οἰκίας ἀντιστοίχως 34,50 μ. καὶ 35,00 μ.

Τὸ σημεῖον 8′ : Εἰς ἀποστάσεις ἀπὸ τὶς γωνίες Ε καὶ Ζ ἐκεῖ εὑρισκομένης οἰκίας ἀντιστοίχως 11,50 μ. καὶ 11,00μ.

Τὸ σημεῖον 9′ : Εἰς ἀπόστασιν 25,50 μ. ἀπὸ τὴν γωνίαν Η τῆς ἐκεῖ εὑρισκομένης οἰκίας καὶ εἰς ἀπόστασιν 37,00 μ. ἀπὸ τὴν τσιμεντένια κολῶνα Θ.

Τὸ σημεῖον 10′ : Εἰς ἀποστάσεις ἀπὸ τὶς τσιμεντένιες κολῶνες Θ καὶ Ι ἀντιστοίχως 22,50 μ. καὶ 63,10 μ.

Τὸ σημεῖον 11′ : Εἰς ἀποστάσεις ἀπὸ τὶς τσιμεντένιες κολῶνες Θ καὶ Ι ἀντιστοίχως 22,50 μ. καὶ 63,10 μ.

Τὸ σημεῖον 12′ : Εἰς ἀποστάσεις ἀπὸ τὶς τσιμεντένιες κολῶνες Θ καὶ Ι ἀντιστοίχως 29,00 μ. καὶ 41,50 μ.

Τὸ σημεῖον 13′ : Εἰς ἀποστάσεις ἀπὸ τὶς τσιμεντένιες κολῶνες Θ καὶ Ι ἀντιστοίχως 33,50 μ. καὶ 32,50 μ.

Τὸ σημεῖον 14′ : Εἰς ἀποστάσεις ἀπὸ τὶς τσιμεντένιες κολῶνες Ι καὶ Κ ἀντιστοίχως 14,00 μ. καὶ 68,50 μ.

Τὸ σημεῖον 15′ : Εἰς ἀποστάσεις ἀπὸ τὶς τσιμεντένιες κολῶνες Θ καὶ Ι ἀντιστοίχως 60,50 μ. καὶ 15,00 μ.

Τὸ σημεῖον 16′ : Εἰς ἀποστάσεις ἀπὸ τὶς τσιμεντένιες κολῶνες Ι καὶ Κ ἀντιστοίχως 34,00 μ. καὶ 29,50 μ.

Τὸ σημεῖον 17′ : Εἰς ἀποστάσεις ἀπὸ τὶς τσιμεντένιες κολῶνες Κ καὶ Ι ἀντιστοίχως 10,00 μ. καὶ 54,30 μ.

Τὸ σημεῖον 18′ : Εἰς ἀποστάσεις ἀπὸ τὶς τσιμεντένιες κολῶνες Κ καὶ Λ ἀντιστοίχως 14,00 μ. καὶ 25,50 μ.

Τὸ σημεῖον 19′ : Εἰς ἀποστάσεις ἀπὸ τὶς τσιμεντένιες κολῶνες Κ καὶ Λ ἀντιστοίχως 33,40 μ. καὶ 10,00 μ.

Τὸ σημεῖον 20′ : Εἰς ἀποστάσεις ἀπὸ τὶς τσιμεντένιες κολῶνες Λ καὶ Μ ἀντιστοίχως 10,50 μ. καὶ 62,00 μ.

Τὸ σημεῖον 21′ : Εἰς ἀποστάσεις ἀπὸ τὶς τσιμεντένιες κολῶνες Λ καὶ Μ ἀντιστοίχως 21,50 μ. καὶ 47,00 μ.

Τὸ σημεῖον 22′ : Εἰς ἀποστάσεις ἀπὸ τὶς τσιμεντένιες κολῶνες Λ καὶ Μ ἀντιστοίχως 41,50 μ. καὶ 39,50 μ.

Τὸ σημεῖον 23′ : Ἐπὶ τῆς ὁριογραμμῆς τοῦ αἰγιαλοῦ εἰς ἀποστάσεις ἀπὸ τὶς κολῶνες Λ καὶ Μ ἀντιστοίχως 62,50 μ. καὶ 31,50 μ.

Τὸ σημεῖον 24′ : Εἰς ἀποστάσεις ἀπὸ τὶς τσιμεντένιες κολῶνες Μ καὶ Ν ἀντιστοίχως 19,00 μ. καὶ 59,00 μ.

Τὸ σημεῖον 25′ : Εἰς ἀποστάσεις ἀπὸ τὶς τσιμεντένιες κολῶνες Μ καὶ Ν ἀντιστοίχως 20,00 μ. καὶ 47,00 μ.

Τὸ σημεῖον 26′ : Εἰς ἀποστάσεις ἀπὸ τὶς τσιμεντένιες κολῶνες Μ καὶ Ν ἀντιστοίχως 25,70 μ. καὶ 26,50 μ.

Τὸ σημεῖον 27′ : Εἰς ἀποστάσεις ἀπὸ τὶς τσιμεντένιες κολῶνες Μ καὶ Ν ἀντιστοίχως 51,20 μ. καὶ 5,00 μ.

Τὸ σημεῖον 28′ : Εἰς ἀποστάσεις ἀπὸ τὶς τσιμεντένιες κολῶνες Ν καὶ Ξ ἀντιστοίχως 34,50 μ. καὶ 39,50 μ.

Τὸ σημεῖον 29′ : Εἰς ἀποστάσεις ἀπὸ τὶς τσιμεντένιες κολῶνες Ν καὶ Ξ ἀντιστοίχως 61,00 μ. καὶ 13,00 μ.

Τὸ σημεῖον 30′ : Εἰς ἀποστάσεις ἀπὸ τὶς τσιμεντένιες κολῶνες Ξ καὶ Ο ἀντιστοίχως 13,20 μ. καὶ 73,30 μ.

Τὸ σημεῖον 31′ : Εἰς ἀποστάσεις ἀπὸ τὶς τσιμεντένιες κολῶνες Ξ καὶ Ο ἀντιστοίχως 12,50 μ. καὶ 66,80 μ.

Τὸ σημεῖον 32′ : Εἰς ἀποστάσεις ἀπὸ τὶς τσιμεντένιες κολῶνες Ξ καὶ Ο ἀντιστοίχως 26,50 μ. καὶ 54,50 μ.

Τὸ σημεῖον 33′ : Ἐπὶ τῆς ὁριογραμμῆς αἰγιαλοῦ εἰς ἀποστάσεις ἀπὸ τὶς τσιμεντένιες κολῶνες Ξ καὶ Ο ἀντιστοίχως 45,00 μ. καὶ 37,50 μ.

Τὸ σημεῖον 34′ : Συμπίπτει μὲ τὴνκορυφὴ 28 τῆς ὁριογραμμῆς αἰγιαλοῦ.

Τὸ σημεῖον 35′ : Εἰς ἀποστάσεις ἀπὸ τὶς τσιμεντένιες κολῶνες Ε καὶ Ο ἀντιστοίχως 55,00 μ. καὶ 23,50 μ.

Τὸ σημεῖον 36′ : Εἰς ἀποστάσεις ἀπὸ τὶς τσιμεντένιες κολῶνες Ο καὶ Π ἀντιστοίχως 11,00 μ. καὶ 50,50 μ.

Τὸ σημεῖον 37′ : Εἰς ἀποστάσεις ἀπὸ τὶς τσιμεντένιες κολῶνες Ο καὶ Π ἀντιστοίχως 9,00 μ. καὶ 43,50 μ.

Τὸ σημεῖον 38′ : Εἰς ἀποστάσεις ἀπὸ τὶς τσιμεντένιες κολῶνες Ο καὶ Π ἀντιστοίχως 16,50 μ. καὶ 26,50 μ.

Τὸ σημεῖον 39′ : Εἰς ἀποστάσεις ἀπὸ τὶς τσιμεντένιες κολῶνες Π καὶ Σ ἀντιστοίχως 26,50 μ. καὶ 22,50 μ.

Τὸ σημεῖον 40′ : Εἰς ἀποστάσεις ἀπὸ τὶς τσιμεντένιες κολῶνες Ρ καὶ Σ ἀντιστοίχως 36,50 μ. καὶ 4,00 μ.

Τὸ σημεῖον 41′ : Εἰς ἀποστάσεις ἀπὸ τὶς τσιμεντένιες κολῶνες Ρ καὶ Σ ἀντιστοίχως 20,00 μ. καὶ 30,00 μ.

III. Δὲν ὑπάρχουν ἐνδείξεις ὑπάρξεως παλαιοῦ αἰγιαλοῦ στὴν περιοχή.

Τὰ Μέλη τῆς Ἐπιτροπῆς

1) ΚΩΝ/ΝΟΣ ΣΚΕΡΟΣ Οἰκον. Ἔφορος Κερκύρας
2) ΒΑΣ. ΠΑΠΑΓΙΑΝΝΗΣ Λιμενάρχης Κερκύρας
3) ΔΗΜ. ΜΑΚΚΑΣ Πρ/νος ΤΕΕ Δ/νσεως Τ.Υ.Ν.Κ

τοπογραφικό διάγραμμα
περιοχής "ΓΥΑΛΙΣΚΑΡΙ" - ΣΥΝΑΡΑΔΩΝ
ΝΟΜΟΥ ΚΕΡΚΥΡΑΣ
προς καθορισμόν (το πρώτον) οριογραμμών
αιγιαλού και παραλίας
προ ιδιοκτησίας "ΒΛΑΔΙΜ. ΡΙΖΟΥ Α.Ε."
ΚΛ. 1:500

ΠΑΡΑΤΗΡΗΣΗ

1) ΑΙΓΙΑΛΟΣ ——— [illegible]
2) ΠΑΡΑΛΙΑ [illegible]
3) [illegible]

ΥΠΟΜΝΗΜΑ

1) [illegible]
2) [illegible]
3) [illegible] 12-4-79 [illegible]

Η ΕΠΙΤΡΟΠΗ
καθορισμού ορίων Αιγιαλού ή Παραλίας
1 [illegible] Οικον. Εφορος Κερκυρας
2. ΒΑΣ. ΠΑΠΑΓΙΑΝΝΗΣ Λιμεναρχης Κερκυρας
3. ΔΗΜ. ΜΑΚΚΑ Πρ/νος ΤΕΕ Δ/ντης Τ.Υ.Ν. Κερκυρας

ΚΕΡΚΥΡΑ 7 ΑΥΓΟΥΣΤΟΥ 1978
Ο
ΣΥΝΤΑΞΑΣ


ΑΘΑΝΑΣΙΟΣ Μ. ΚΥΡΓΙΑΝΝΗΣ
ΔΙΠΛΩΜΑΤΟΥΧΟΣ ΠΟΛΙΤΙΚΟΣ ΜΗΧΑΝΙΚΟΣ
Ε. Μ. ΠΟΛΥΤΕΧΝΕΙΟΥ
Αριθμός Πολεοδομικού 7953

ΕΘΕΩΡΗΘΗ
Κερκυρα 12-4-1978
Ο [illegible] Τ.Υ.Ν. Κερκυρας





[illegible]ΑΚΗΣ
[illegible] ΔΕ με 2ο β.

ΗΛΕΓΧΘΗ
Κερκυρα 6-4-1978

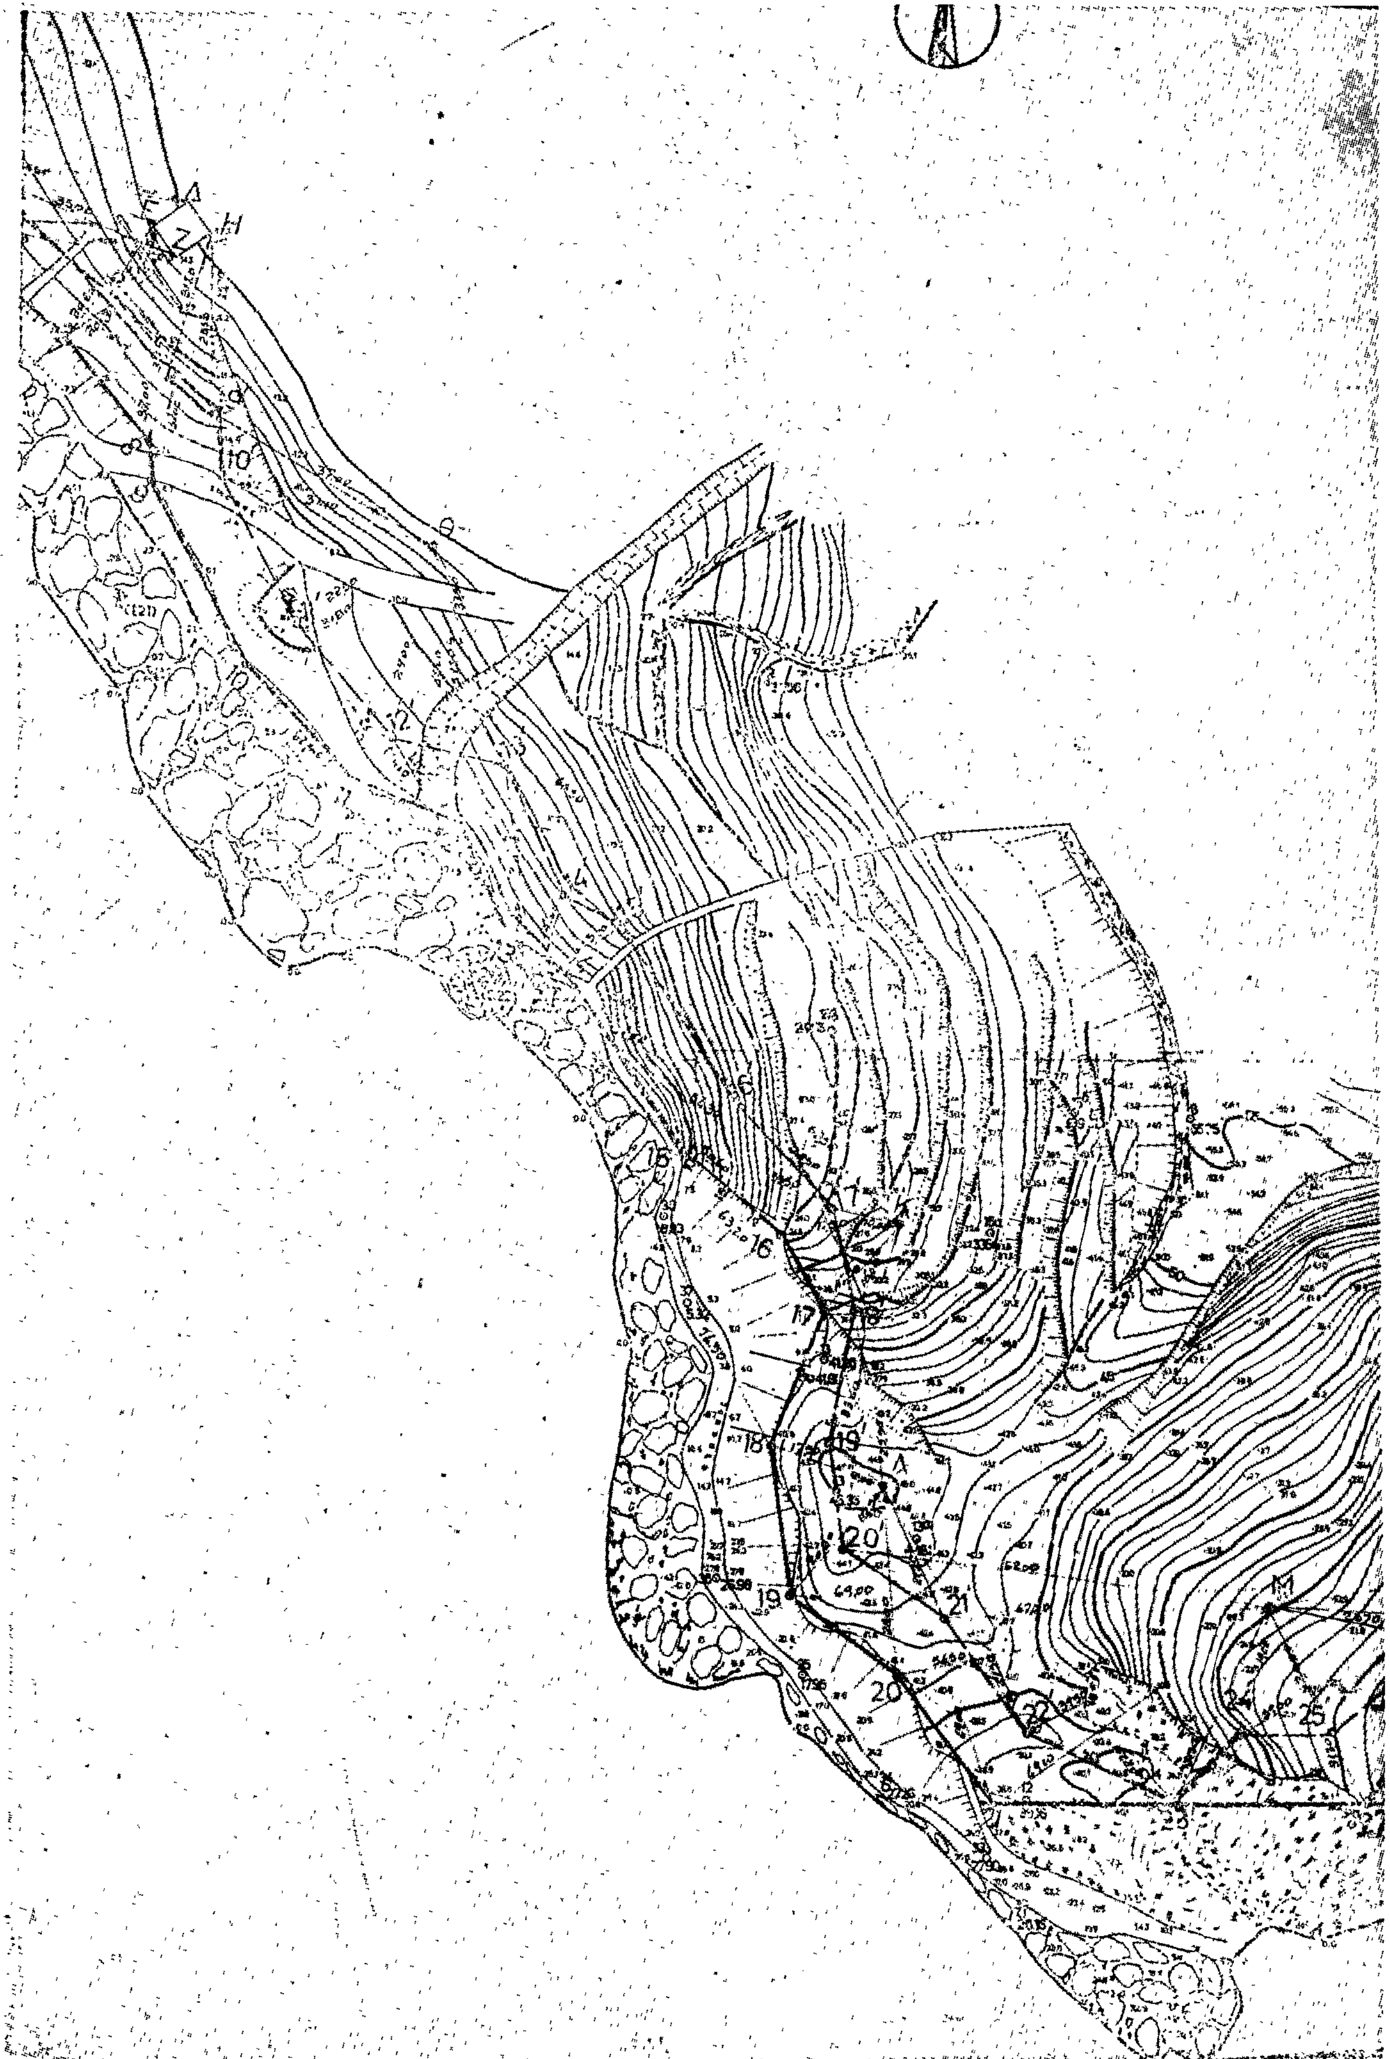

10
15
16
17
19
20
21
22
25

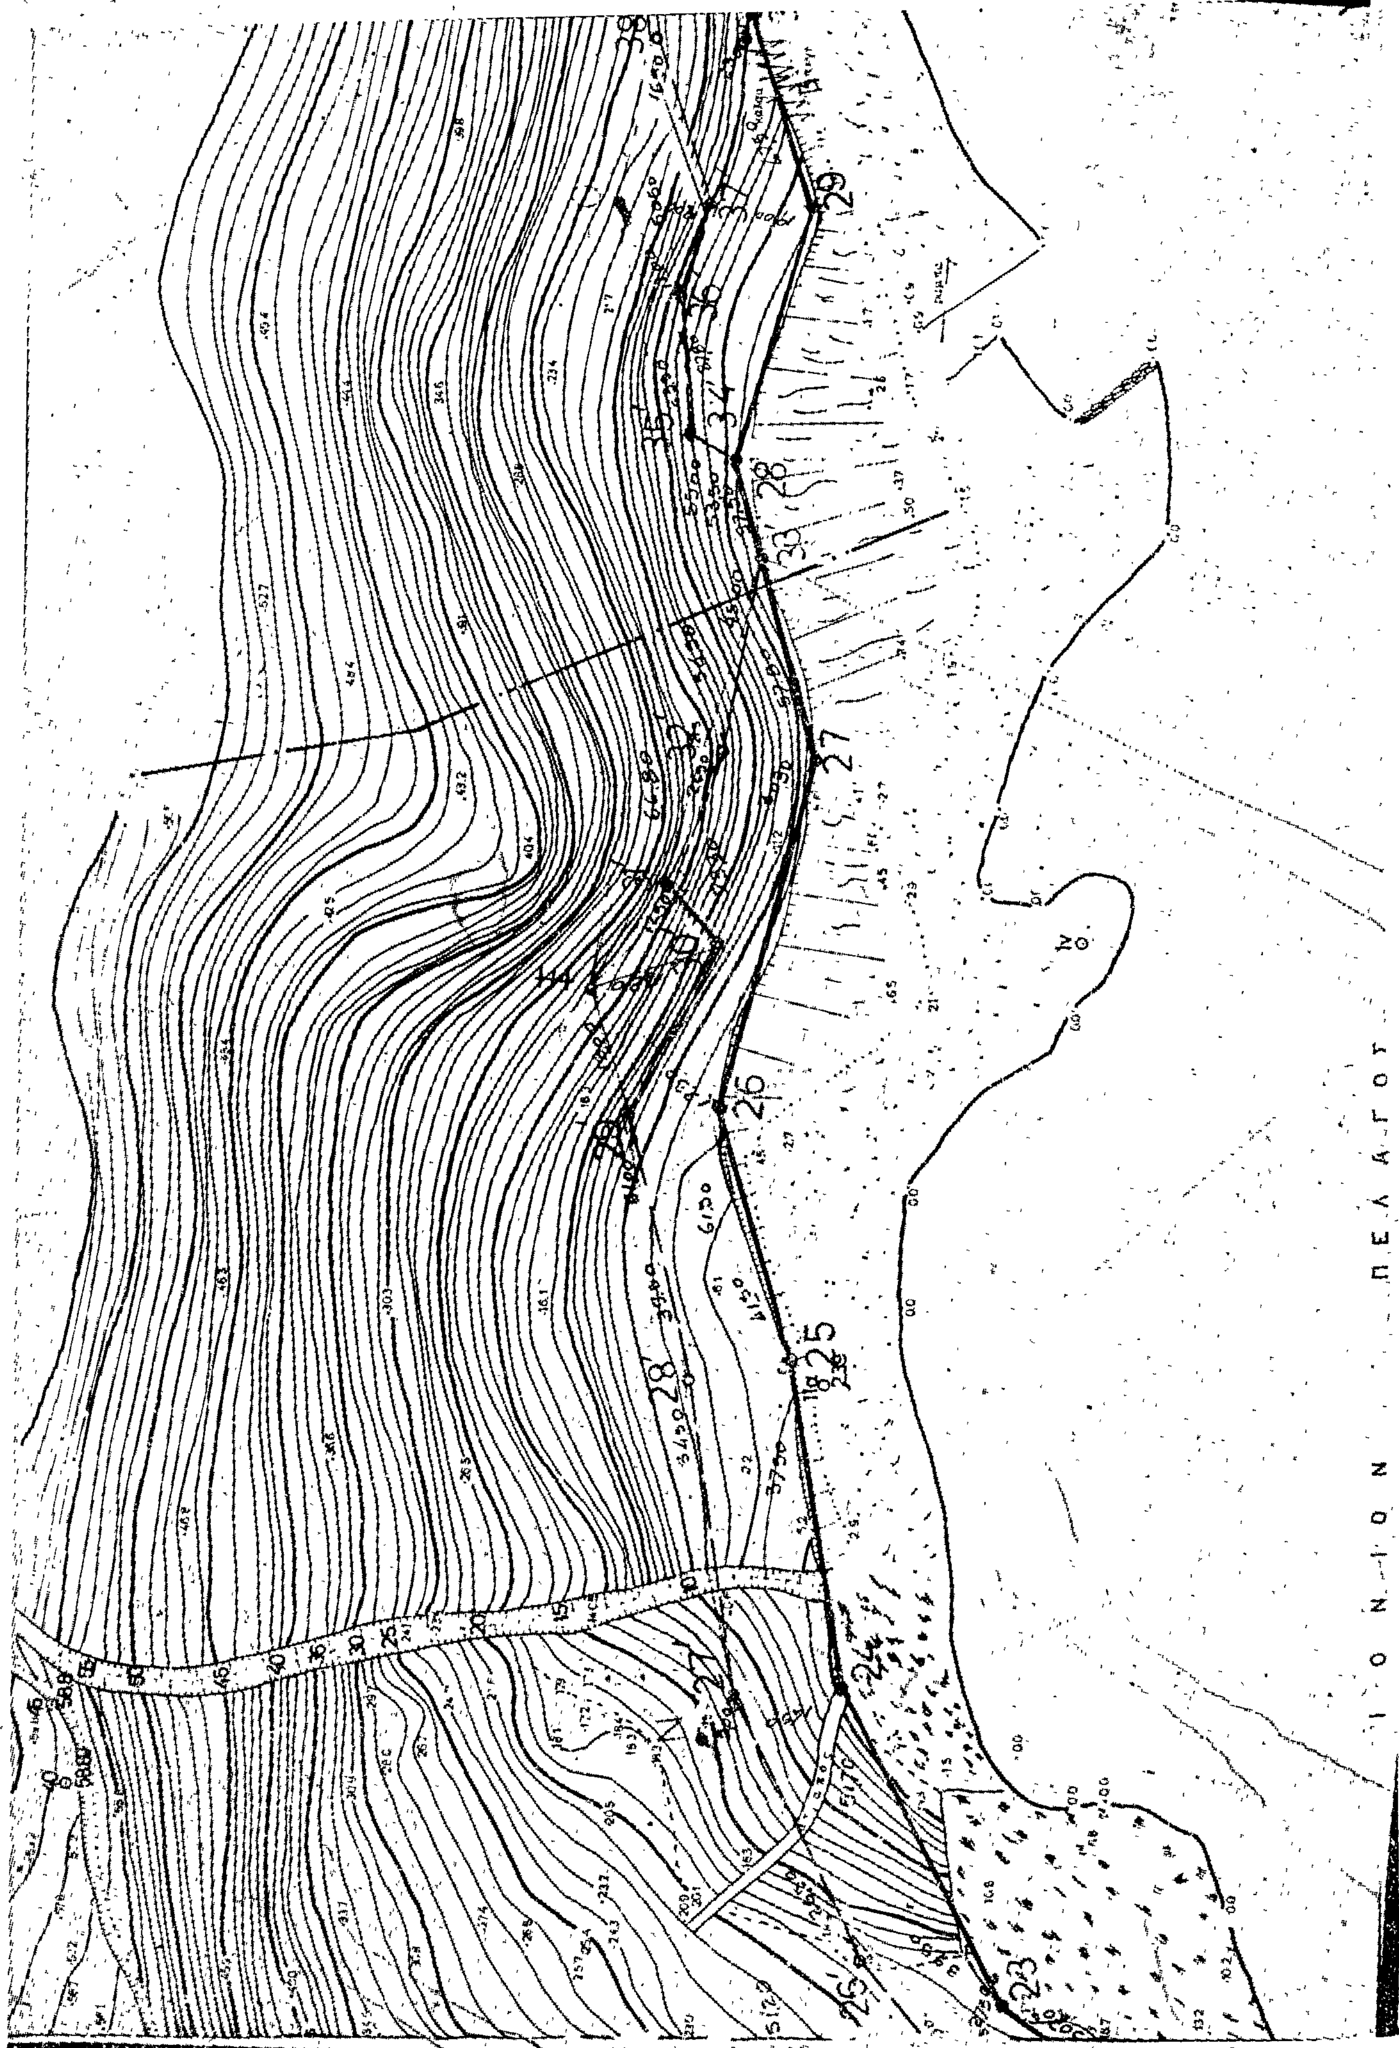
ΙΟΝΙΟΝ ΠΕΛΑΓΟΣ

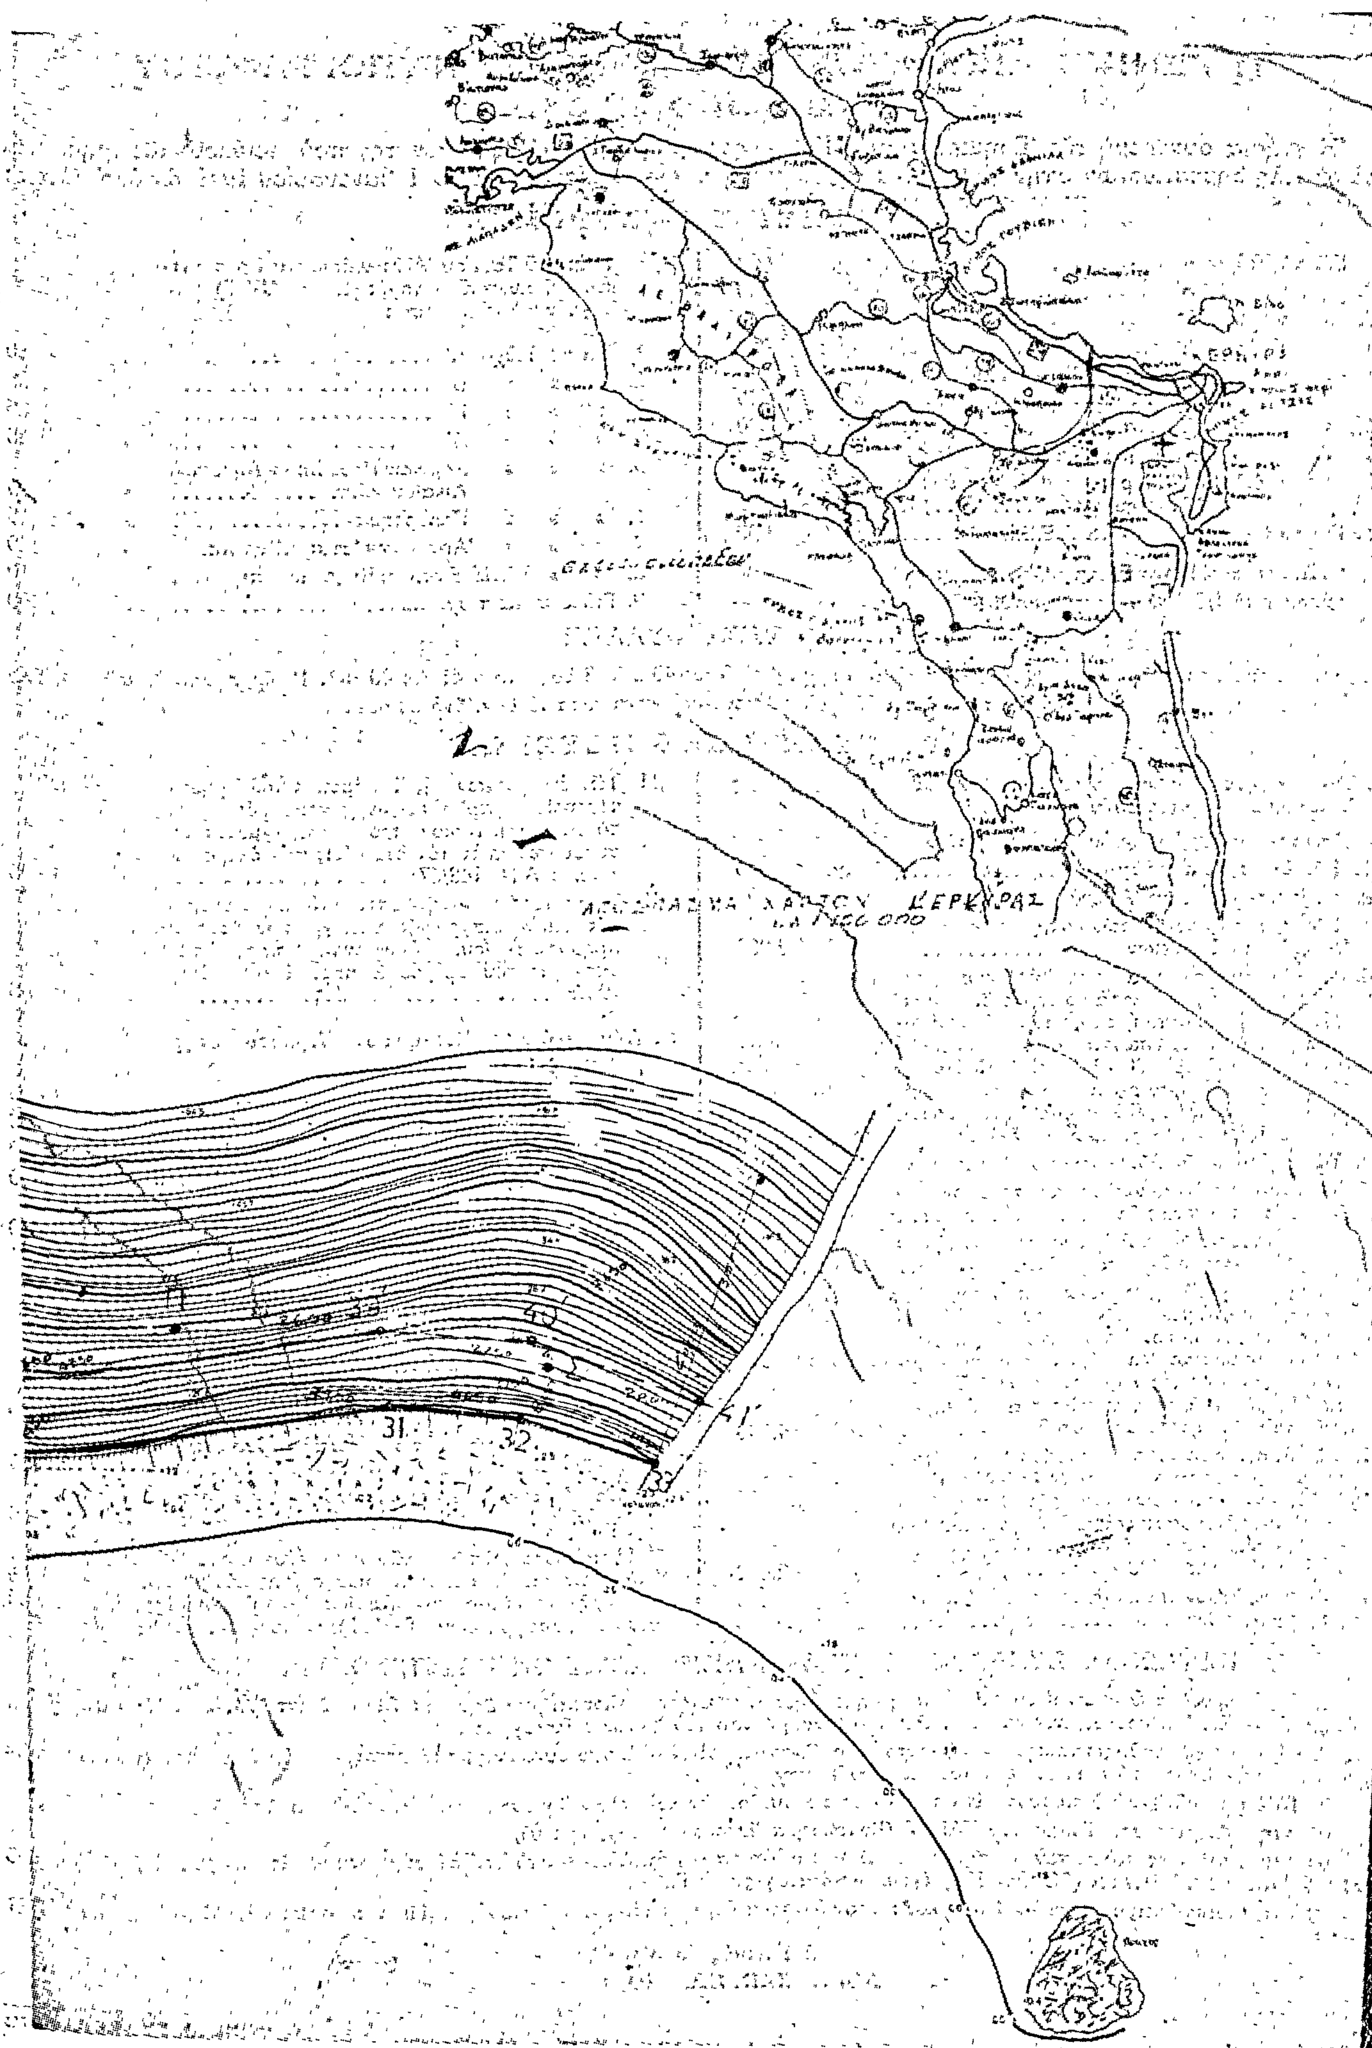
ΚΕΡΚΥΡΑΣ
31
32
33
40
41

Η ΓΕΝΙΚΗ ΔΙΕΥΘΥΝΣΗ ΤΟΥ ΕΘΝΙΚΟΥ ΤΥΠΟΓΡΑΦΕΙΟΥ
ΓΝΩΣΤΟΠΟΙΕΙ ΟΤΙ:

Ἡ ἐτήσια συνδρομὴ τῆς Ἐφημερίδας τῆς Κυβερνήσεως, ἡ τιμὴ τῶν φύλλων της ποὺ πουλιοῦνται τμηματικὰ καὶ τὰ τέλη δημοσιεύσεων στὴν Ἐφημερίδα τῆς Κυβερνήσεως, καθορίσθηκαν ἀπὸ 1 Ἰανουαρίου 1979 ὡς ἀκολούθως:

Α' ΕΤΗΣΙΕΣ ΣΥΝΔΡΟΜΕΣ

1. Γιὰ τὸ Τεῦχος Α'	Δραχ.	600
2. » » » Β'	»	700
3. » » » Γ'	»	500
4. » » » Δ'	»	1.000
5. » » » Νομικῶν Προσώπων Δ.Δ. κ.λπ.	»	500
6. » » » Παράρτημα	»	300
7. » » » Ἀνωνύμων Ἑταιρειῶν κ.λπ.	»	3.000
8. » » Δελτίο Ἐμπορικῆς καὶ Βιομηχανικῆς Ἰδιοκτησίας	»	200
9. Γιὰ ὅλα τὰ τεύχη καὶ τὸ Δ.Ε.Β.Ι.	»	6.000

Οἱ Δῆμοι καὶ οἱ Κοινότητες τοῦ Κράτους καταβάλλουν τὸ 1/2 τῶν ἀνωτέρω συνδρομῶν.

Ὑπὲρ τοῦ Ταμείου Ἀλληλοβοηθείας Προσωπικοῦ τοῦ Ἐθνικοῦ Τυπογραφείου (ΤΑΠΕΤ) ἀναλογοῦν τὰ ἑξῆς ποσά:

1. Γιὰ τὸ Τεῦχος Α'	Δραχ.	30
2. » » » Β'	»	35
3. » » » Γ'	»	25
4. » » » Δ'	»	50
5. » » » Νομικῶν Προσώπων Δημοσίου Δικαίου κ.λπ.	»	25
6. » » » Παράρτημα	»	15
7. » » » Ἀνωνύμων Ἑταιρειῶν κ.λπ.	»	150
8. » » Δελτίο Ἐμπ. καὶ Βιομ. Ἰδιοκτησίας	»	10
9. Γιὰ ὅλα τὰ τεύχη	»	300

Β'. ΤΙΜΗ ΦΥΛΛΩΝ

Ἡ τιμὴ πωλήσεως κάθε φύλλου, μέχρις 8 σελ., εἶναι 3 δρχ., ἀπὸ 9 ὡς 40 σελ. 8 δρχ., ἀπὸ 41 ὡς 80 σελ. 15 δρχ., ἀπὸ 81 σελ. καὶ ἄνω ἡ τιμὴ πωλήσεως κάθε φύλλου προσαυξάνεται κατὰ 15 δρχ. ἀνὰ 80 σελίδες.

Γ'. ΤΕΛΗ ΔΗΜΟΣΙΕΥΣΕΩΝ

Ι. Στὸ τεῦχος Ἀνωνύμων Ἑταιρειῶν καὶ Ἑταιρειῶν Περιωρισμένης Εὐθύνης:

Α' Δημοσιεύματα Ἀνωνύμων Ἑταιρειῶν:

1. Τῶν δικαστικῶν πράξεων	Δραχ.	400
2. Τῶν καταστατικῶν Ἀνωνύμων Ἑταιρειῶν	»	10.000
3. Τῶν τροποποιήσεων τῶν καταστατικῶν τῶν Ἀνωνύμων Ἑταιρειῶν	»	2.000
4. Τῶν ἀνακοινώσεων καὶ προσκλήσεων σὲ γενικὲς συνελεύσεις, τῶν κατὰ τὸ ἄρθρο 32 τοῦ Ν. 3221/24 γνωστοποιήσεων, τῶν ἀνακοινώσεων, ποὺ προβλέπονται ἀπὸ τὸ ἄρθρο 59 παρ. 3 τοῦ Ν.Δ. 400/70 «περὶ Ἀλλοδαπῶν Ἀσφαλιστικῶν Ἑταιρειῶν» καὶ τῶν ἀποφάσεων τοῦ Διοικητικοῦ Συμβουλίου τοῦ ΕΛΤΑ, ποὺ ἀναφέρονται σὲ προσωρινὲς διατάξεις	»	1.000
5. Τῶν ἰσολογισμῶν τῶν Ἀνωνύμων Ἑταιρειῶν	»	4.000
6. Τῶν συνοπτικῶν μηνιαίων καταστάσεων τῶν Τραπεζικῶν Ἑταιρειῶν	»	1.000
7. Τῶν ἀποφάσεων «περὶ ἐγκρίσεως τιμολογίων τῶν Ἀσφαλιστικῶν Ἑταιρειῶν»	»	600
8. Τῶν ὑπουργικῶν ἀποφάσεων «περὶ παροχῆς ἀδείας ἐπεκτάσεως τῶν ἐργασιῶν Ἀσφαλιστικῶν Ἑταιρειῶν», τῶν ἐκθέσεων περιουσιακῶν στοιχείων Ἀνωνύμων Ἑταιρειῶν γενικά, καὶ τῶν ἀποφάσεων τοῦ Δ.Σ. τοῦ ΕΛΤΑ, μὲ τὶς ὁποῖες ἐγκρίνονται καὶ δημοσιεύονται οἱ κανονισμοὶ αὐτοῦ	»	4.000
9. Τῶν ἀποφάσεων «περὶ παροχῆς πληρεξουσιότητος πρὸς ἀντιπροσώπευσιν ἐν Ἑλλάδι ἀλλοδαπῶν Ἑταιρειῶν» καὶ τῶν ἀποφάσεων «περὶ μεταβιβάσεως τοῦ χαρτοφυλακίου Ἀσφαλιστικῶν Ἑταιρειῶν κατὰ τὸ ἄρθρον 59 παρ. 1 τοῦ Ν.Δ. 400/70»	»	2.000
10. Τῶν ἀποφάσεων «περὶ συγχωνεύσεως Ἀνωνύμων Ἑταιρειῶν»	»	10.000
11. Τῶν ἀποφάσεων τῆς Ἐπιτροπῆς τοῦ Χρηματιστηρίου «περὶ εἰσαγωγῆς χρεωγράφων εἰς τὸ Χρηματιστήριον πρὸς διαπραγμάτευσιν, συμφώνως πρὸς τὰς διατάξεις τοῦ ἄρθρου 2 παρ. 3 Α.Ν. 148/67»	Δραχ.	1.000
12. Τῶν ἀποφάσεων τῆς Ἐπιτροπῆς κεφαλαιαγορᾶς «περὶ διαγραφῆς χρεωγράφων ἐκ τοῦ Χρηματιστηρίου, συμφώνως πρὸς τὰς διατάξεις τοῦ ἄρθρου 2 παρ. 4 Α.Ν. 148/1967»	»	1.000

Β'. Δημοσιεύματα Ἑταιρειῶν Περιωρισμένης Εὐθύνης:

1. Τῶν καταστατικῶν	»	1.000
2. Τῶν τροποποιήσεων τῶν καταστατικῶν	»	400
3. Τῶν ἀνακοινώσεων καὶ προσκλήσεων	»	200
4. Τῶν ἰσολογισμῶν	»	1.000
5. Τῶν ἐκθέσεων ἐκτιμήσεως περιουσιακῶν στοιχείων	»	1.000

Γ'. Δημοσιεύματα Ἀλληλασφαλιστικῶν Συνεταιρισμῶν - Ἀλληλασφαλιστικῶν Ταμείων καὶ Φιλανθρωπικῶν Σωματείων:

1. Τῶν ὑπουργικῶν ἀποφάσεων «περὶ χορηγήσεως ἀδείας λειτουργίας Ἀλληλασφαλιστικῶν Συνεταιρισμῶν - Ἀλληλασφαλιστικῶν Ταμείων»	»	1.000
2. Τῶν Ἰσολογισμῶν τῶν ἀνωτέρω Συνεταιρισμῶν, Ταμείων καὶ Σωματείων	»	1.000
ΙΙ. Στὸ Τέταρτο τεῦχος τῶν δικαστικῶν πράξεων, προσκλήσεων καὶ λοιπῶν δημοσιεύσεων	»	400

Τὸ ποσοστὸ ἐπὶ τῶν τελῶν δημοσιεύσεων στὸ Τεῦχος Ἀνωνύμων Ἑταιρειῶν καὶ Ἑταιρειῶν Περιωρισμένης Εὐθύνης, ποὺ πρέπει νὰ καταβάλλεται ὑπὲρ τοῦ Ταμείου Ἀλληλοβοηθείας Προσωπικοῦ Ἐθνικοῦ Τυπογραφείου (ΤΑΠΕΤ), ὁρίσθηκε γενικὰ σὲ 5 ο/ο.

Δ'. ΚΑΤΑΒΟΛΗ ΣΥΝΔΡΟΜΩΝ - ΤΕΛΩΝ ΔΗΜΟΣΙΕΥΣΕΩΝ ΚΑΙ ΠΟΣΟΣΤΩΝ Τ.Α.Π.Ε.Τ.

1. Οἱ συνδρομὲς τοῦ ἐσωτερικοῦ καὶ τὰ τέλη δημοσιεύσεων προκαταβάλλονται στὰ Δημόσια Ταμεῖα ἔναντι ἀποδεικτικοῦ εἰσπράξεως, τὸ ὁποῖο φροντίζει ὁ ἐνδιαφερόμενος νὰ τὸ στείλει στὴ Γενικὴ Δ/νση τοῦ Ἐθνικοῦ Τυπογραφείου.

2. Οἱ συνδρομὲς τοῦ ἐξωτερικοῦ εἶναι δυνατὸ νὰ στέλνονται καὶ σὲ ἀνάλογο συνάλλαγμα μὲ ἐπιταγὴ ἐπ' ὀνόματι τοῦ Διευθυντῆ τῶν Διοικητικῶν καὶ Οἰκονομικῶν Ὑποθέσεων τοῦ Ἐθνικοῦ Τυπογραφείου.

3. Τὸ ὑπὲρ τοῦ ΤΑΠΕΤ ποσοστὸ ἐπὶ τῶν ἀνωτέρω συνδρομῶν καὶ τελῶν δημοσιεύσεων καταβάλλεται ὡς ἑξῆς:

α) στὴν Ἀθήνα: στὸ Ταμεῖο τοῦ ΤΑΠΕΤ (Κατάστημα Ἐθνικοῦ Τυπογραφείου),

β) στὶς ὑπόλοιπες πόλεις τοῦ Κράτους: στὰ Δημόσια Ταμεῖα καὶ ἀποδίδεται στὸ ΤΑΠΕΤ σύμφωνα μὲ τὶς 192378/3639/1947(RONEO 185) καὶ 178048/5321/31.7.65 (RONEO 139) ἐγκύκλιες διαταγὲς τοῦ Γ.Λ.Κ.,

γ) στὶς περιπτώσεις συνδρομῶν ἐξωτερικοῦ: ὅταν ἡ ἀποστολή τους γίνεται μὲ ἐπιταγὲς μαζί μ' αὐτὲς στέλνεται καὶ τὸ ὑπὲρ τοῦ ΤΑΠΕΤ ποσοστό.

Ὁ Γενικὸς Διευθυντὴς
ΑΘΑΝ. ΠΑΝ. ΣΠΗΛΙΟΠΟΥΛΟΣ

ΑΠΟ ΤΟ ΕΘΝΙΚΟ ΤΥΠΟΓΡΑΦΕΙΟ